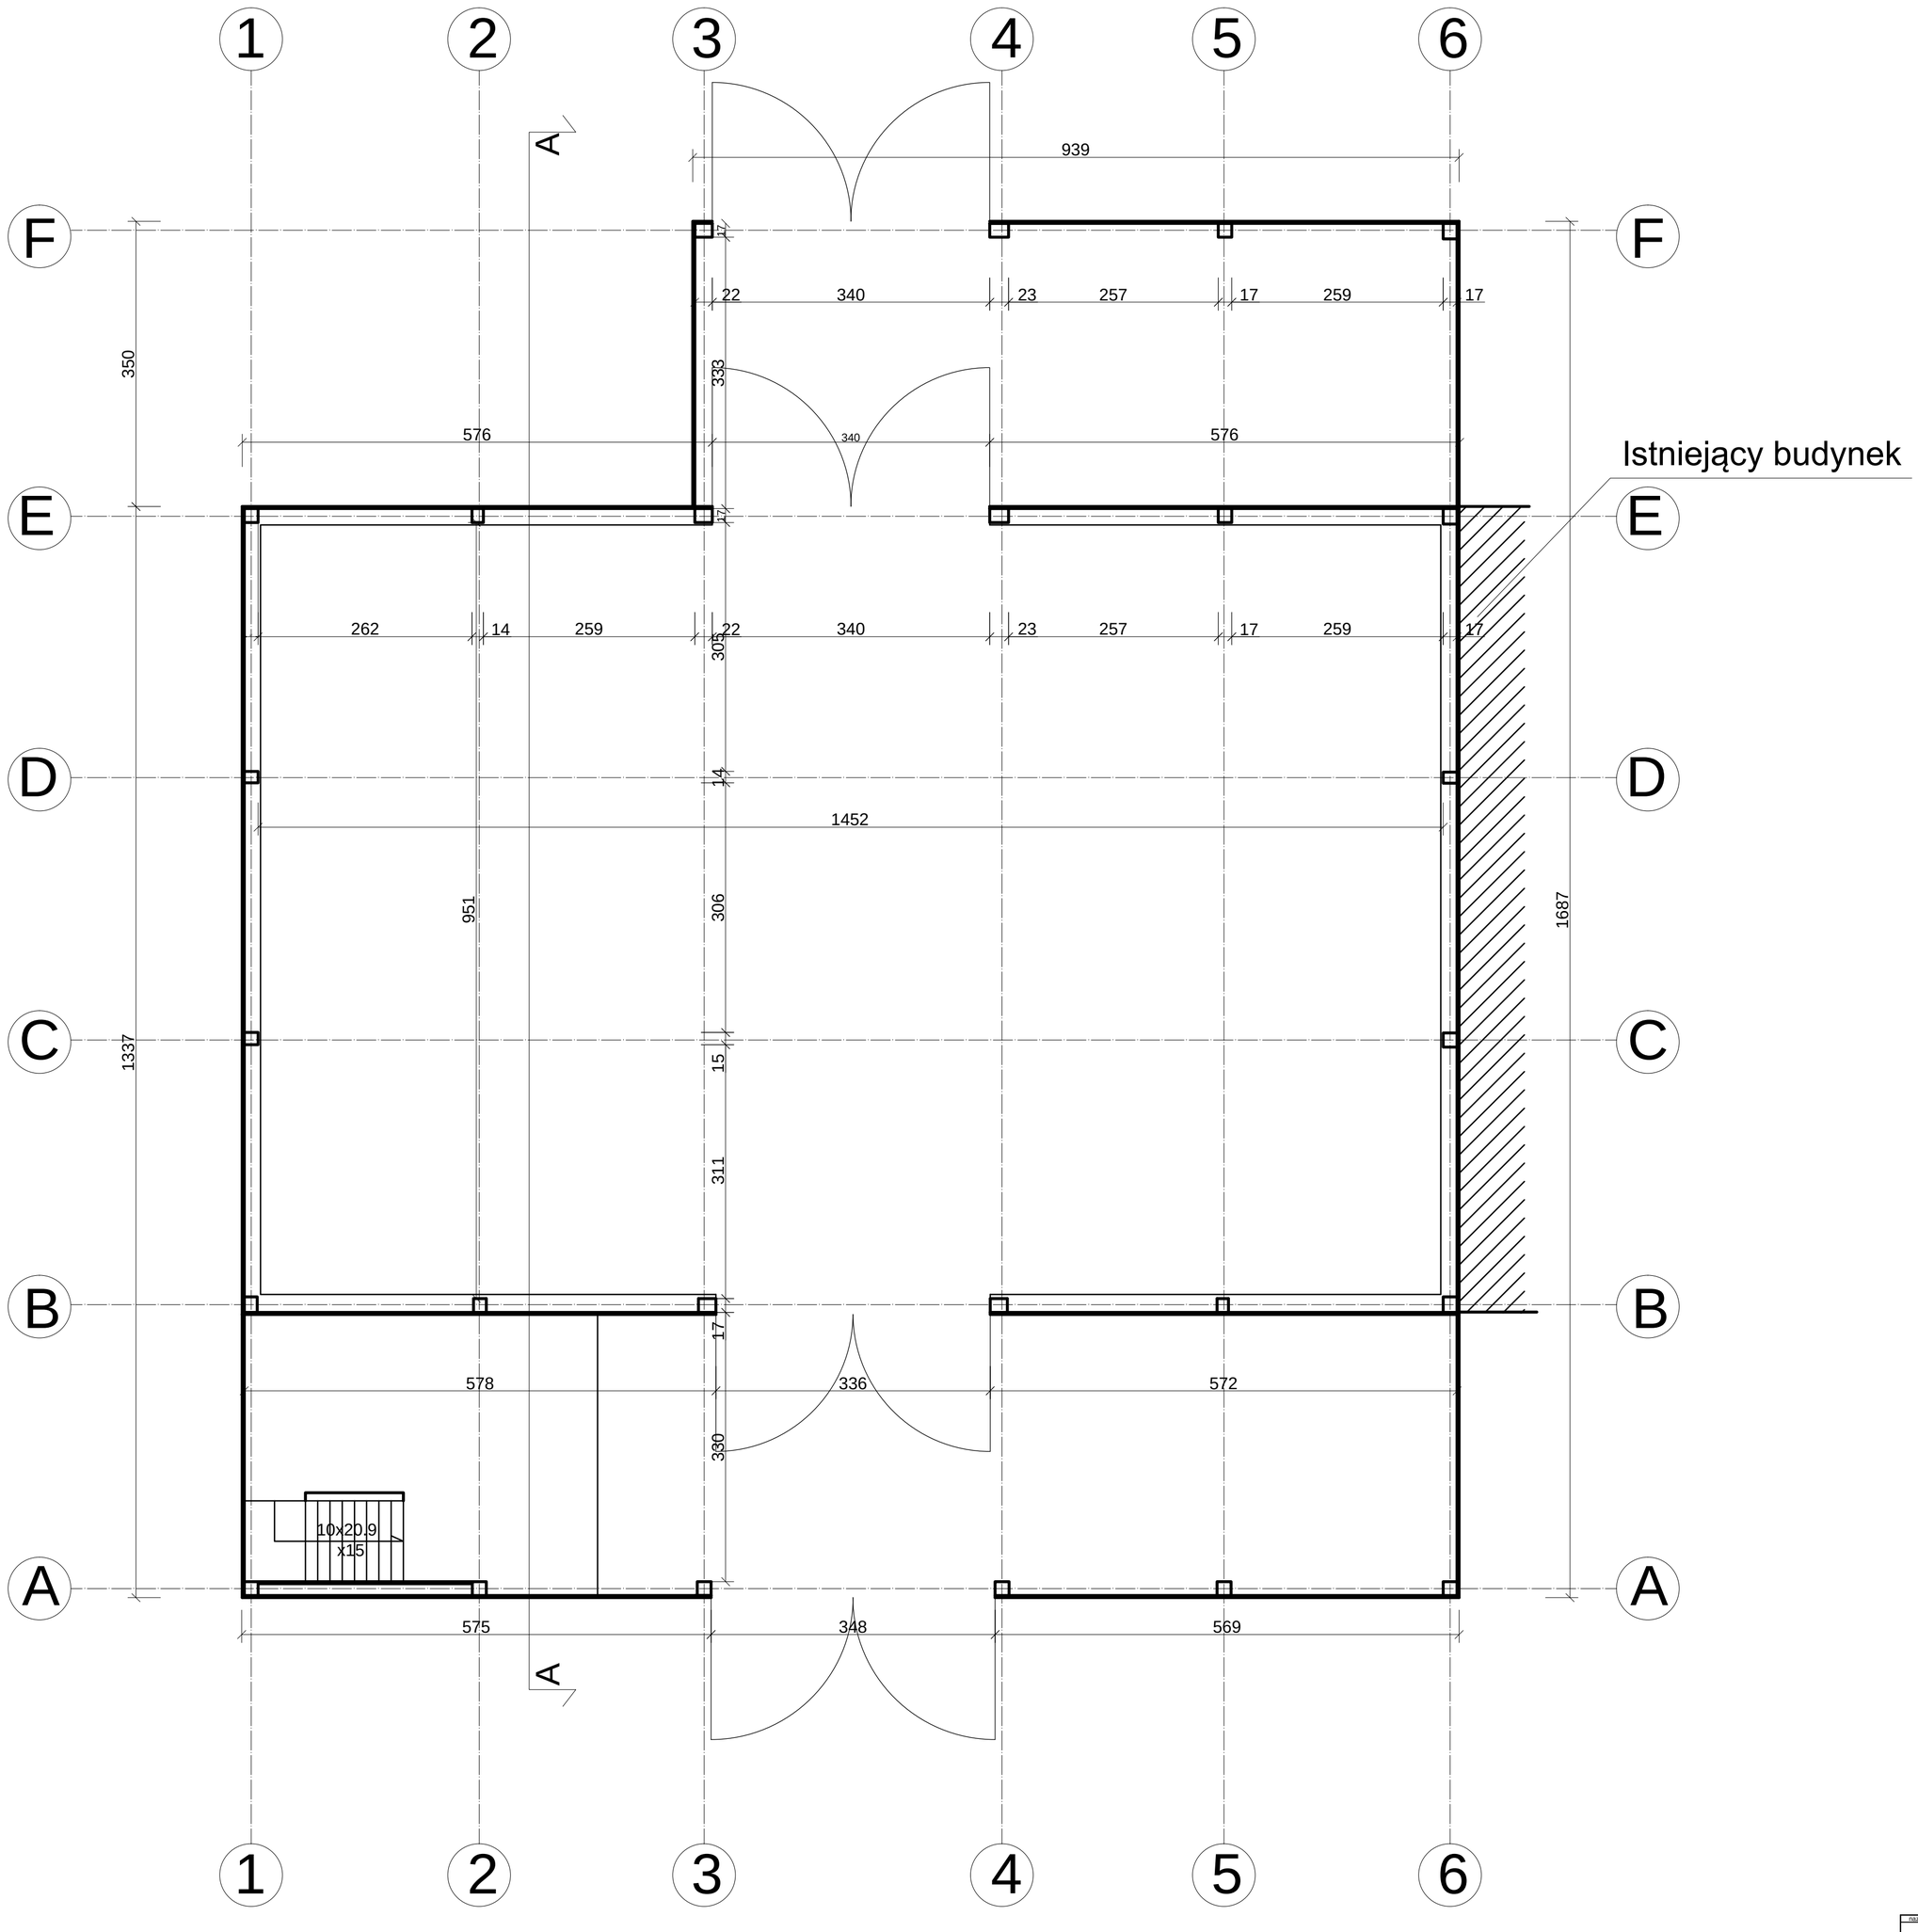

nazwa i adres inwestycji	"REMONT UJEŻDŻALNI" Specjalny Ośrodek Szkolno-Wychowawczy w Kębie Dz. nr ew. 112	
inwestor	Stowarzyszenie Pomocy i Wspierania Rozwoju Niepełnosprawnych - "Szansa" Kębło 7 24-160 Wąwolnica	
branża	**inwentaryzacja**	
opracował	tech. bud. Stanisław Legierski upr. bud. 2629/61	podpis
data: 04.2013	tytuł projektu: inwentaryzacja ujeżdżalni	numer rys.: 1
skala: 1:50	nazwa rysunku: **RZUT PARTERU**	