




elewacja północna

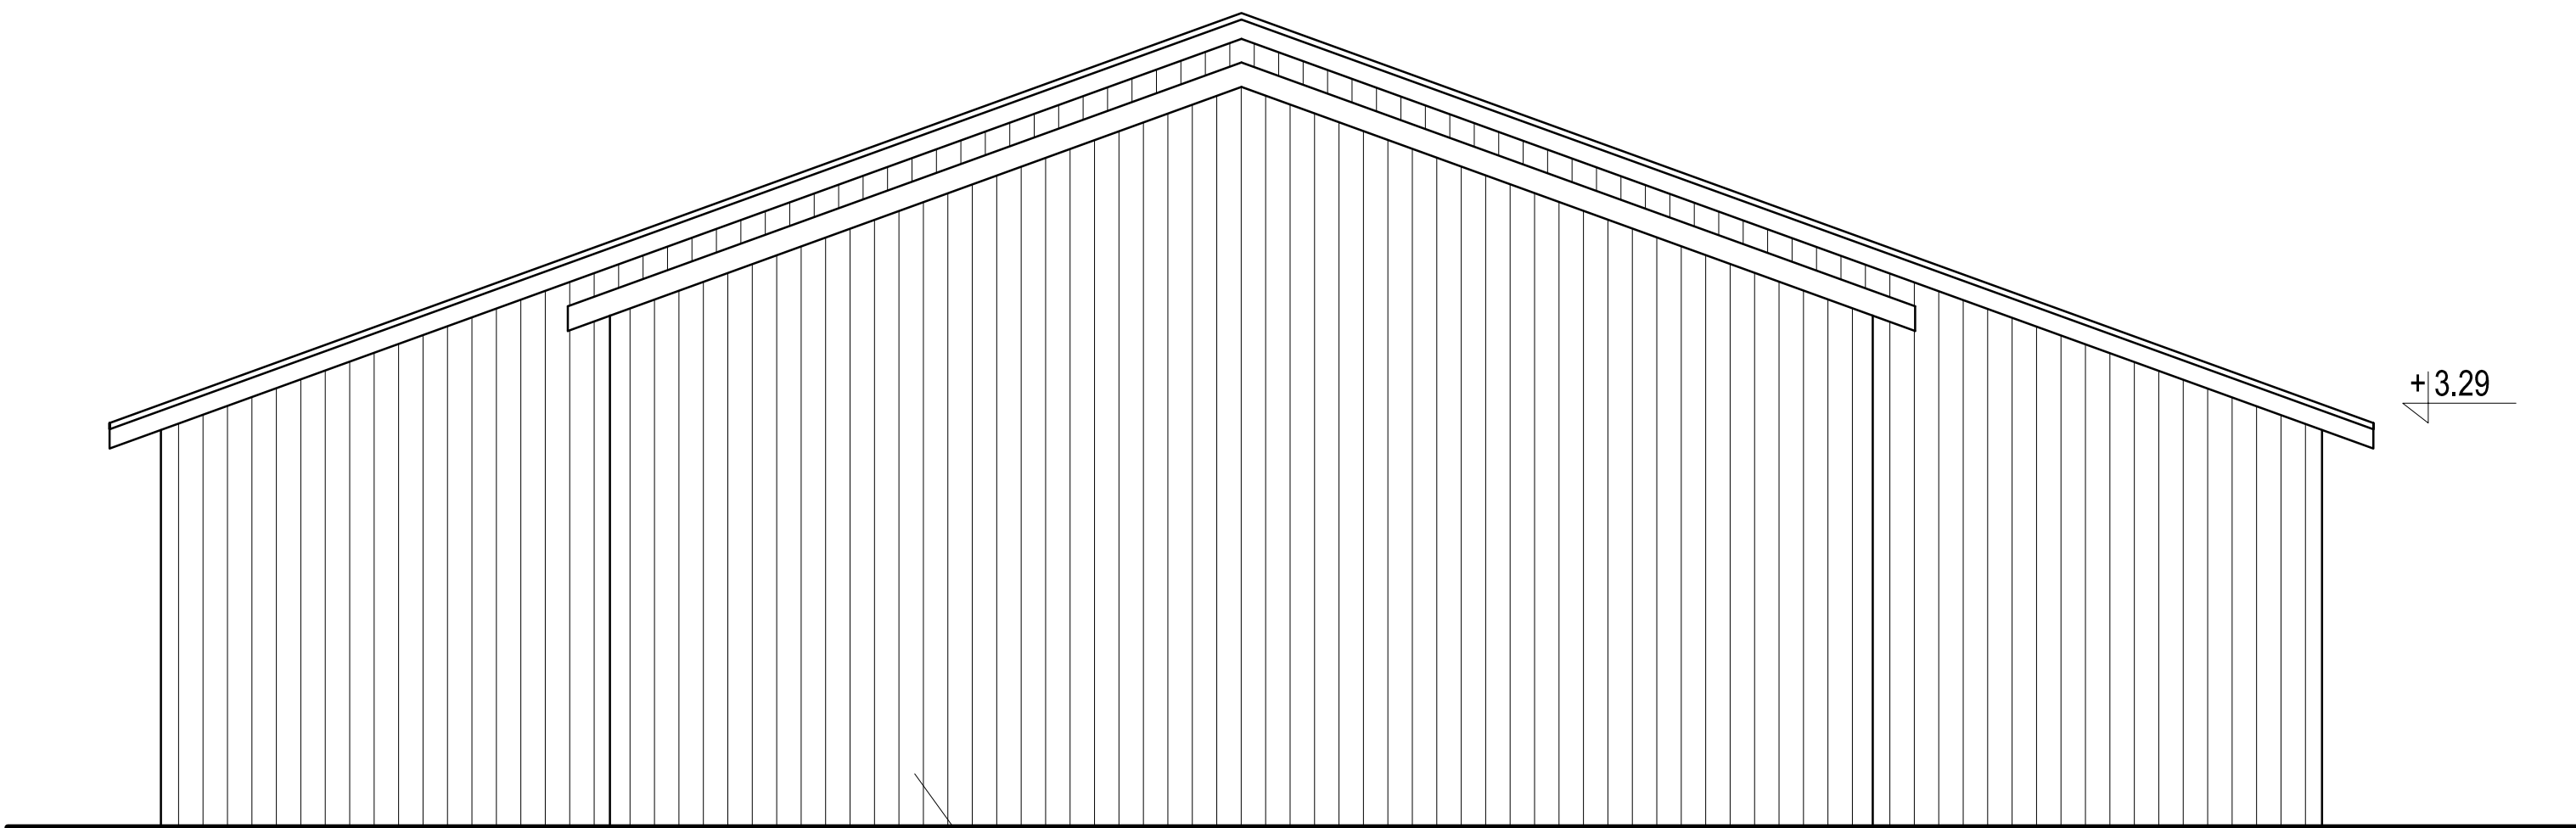

elewacja zachodnia

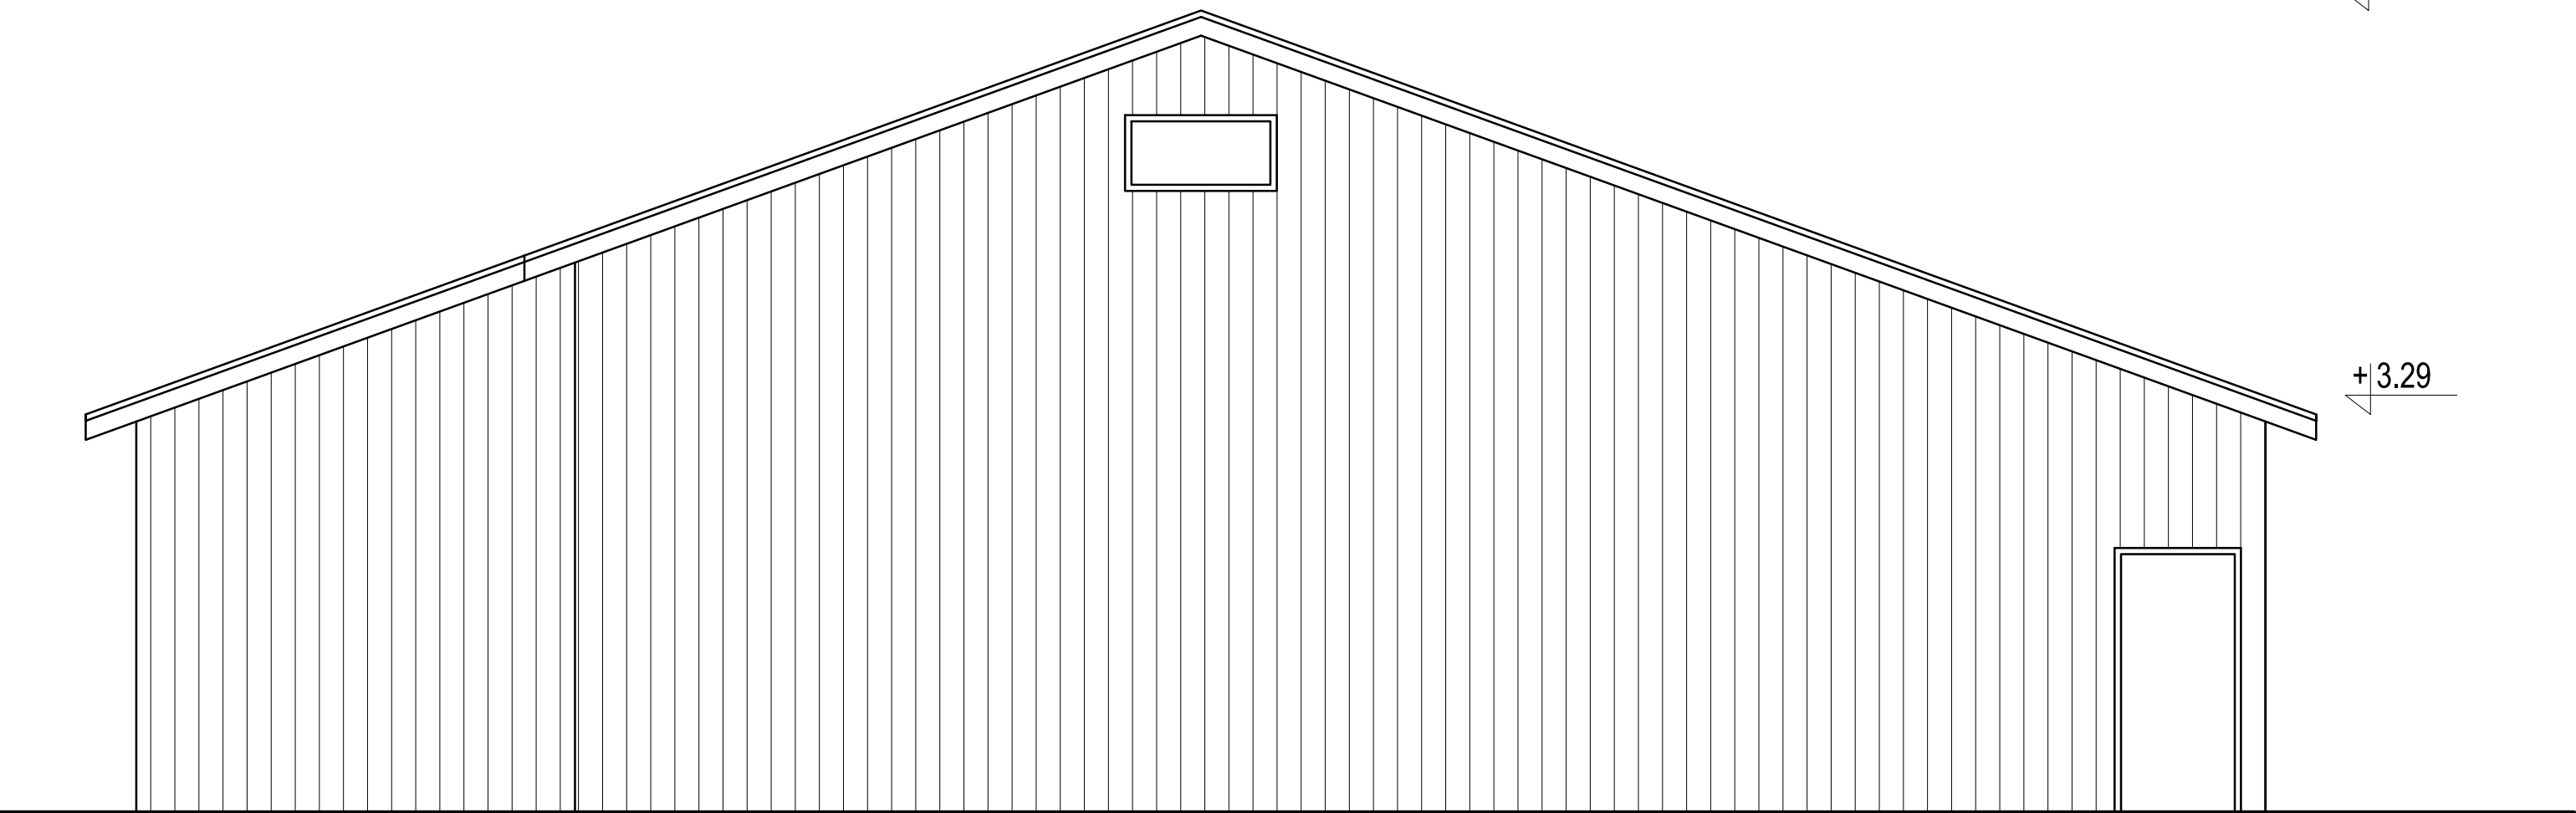

elewacja wschodnia

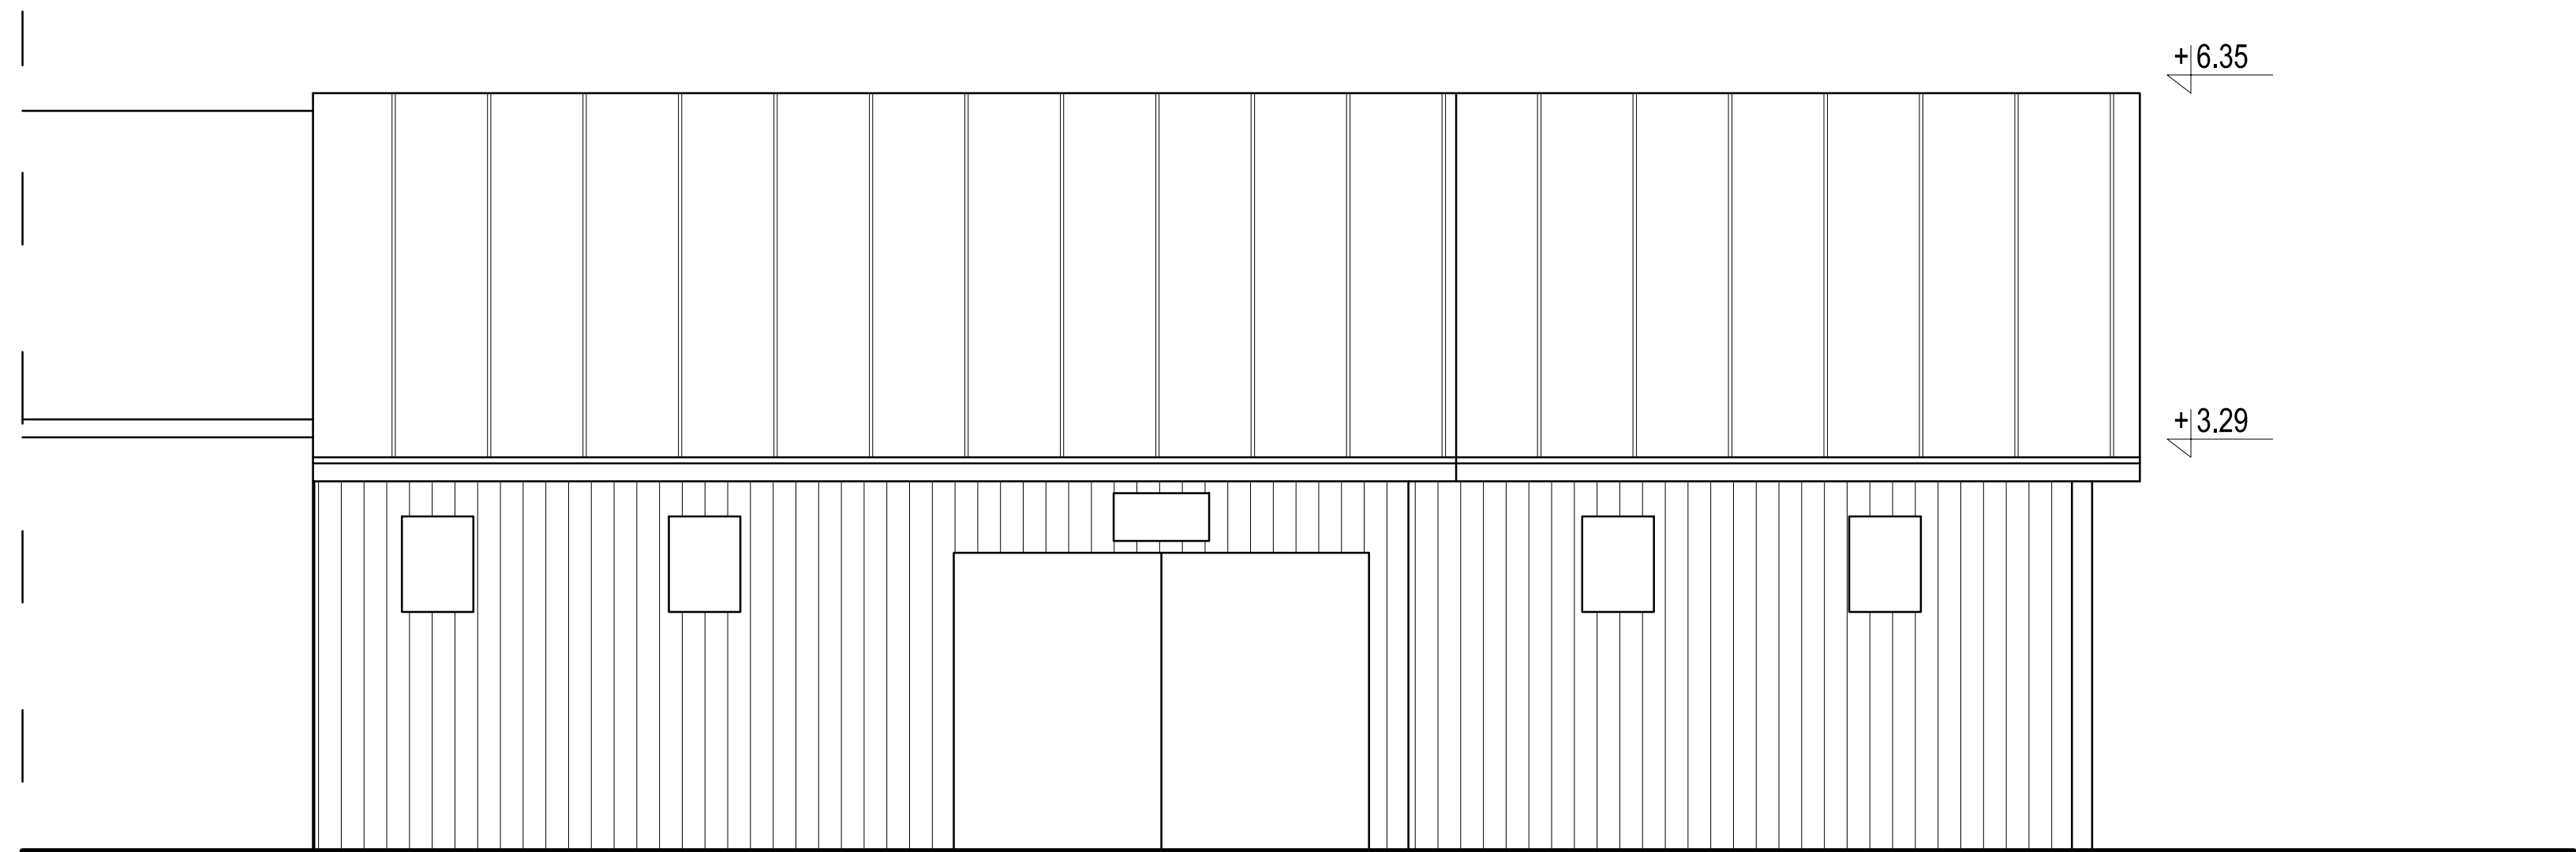

elewacja południowa