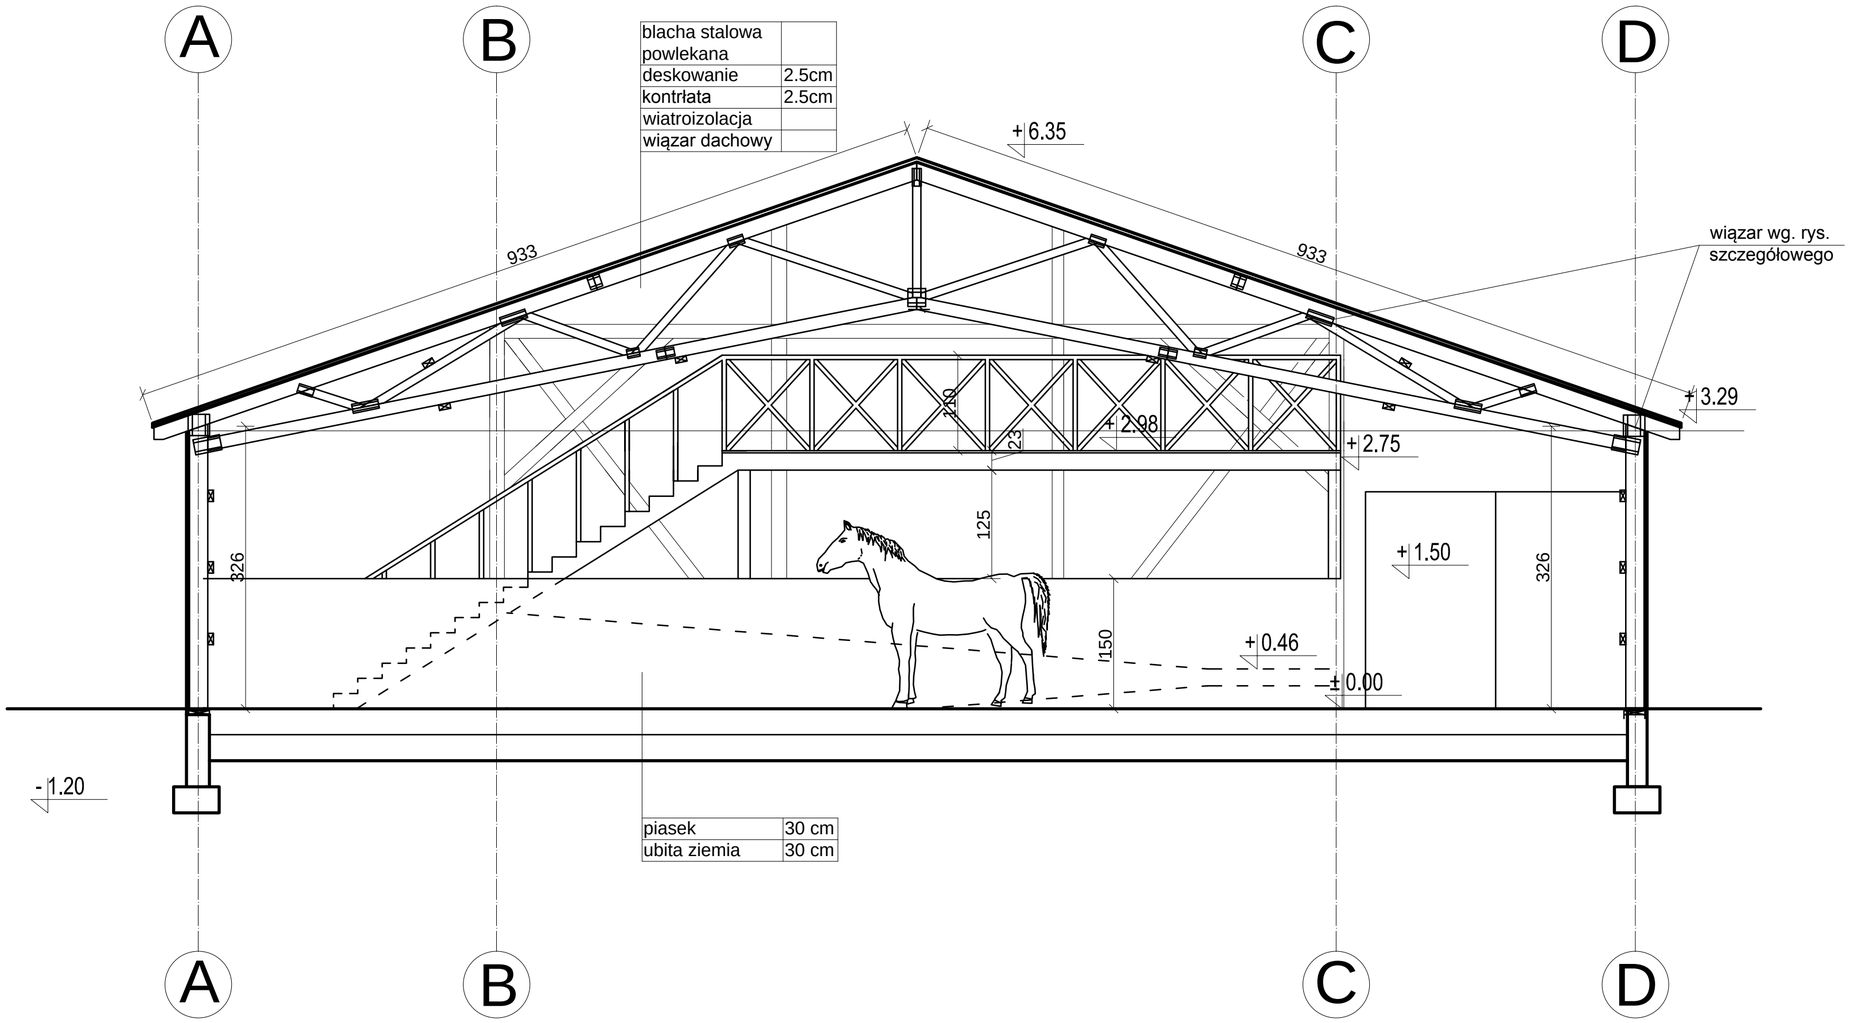

nazwa i adres inwestycji	"REMONT UJEŻDŻALNI" Specjalny Ośrodek Szkolno-Wychowawczy w Kęble Dz. nr ew. 112
inwestor	Stowarzyszenie Pomocy i Wspierania Rozwoju Niepełnosprawności - "Szansa" Kębło 7 24-160 Wąwolnica
branża	**architektura**
projektował	tech. bud. Stanisław Legierski, upr. bud. 2629/61 — podpis
opracował	inż. arch. Karol Tymczak — podpis
sprawdził	mgr inż. arch. Marek Podolak, upr. bud. 425/Lb/2001 — podpis
data	04.2013
tytuł projektu	Remont ujeżdżalni
numer rys	4
skala	1:50
nazwa rysunku	**PRZEKRÓJ A-A**