

GEODETA s.c.
Usługi Geodezyjno - Kartograficzne
Puławy ul. Piłsudskiego 28
Tel.- Fax 886-42-56
Reg. 430792643 NIP 716-17-80-018

Województwo: lubelskie
Powiat: Puławy
Jednostka ewidencyjna: 061410_2 Wąwolnica
Obręb: 6 Kębło
KERG: 102-26/2013

MAPA DO CELÓW PROJEKTOWYCH

obejmująca teren działki nr 112 położonej
w miejscowości Kębło, gmina Wąwolnica.

skala 1:500

sekcja : 135.233.194

Niniejszą mapę wykonano metodą fotomechaniczną przez powiększenie mapy w skali 1:1000

Niniejszą mapę wykonano na podstawie
zaktualizowanej, w obszarze objętym,
zamówieniem mapy zasadniczej terenu
sekcja jak wyżej,
w/g stanu na dzień 19.03.2013
Poziom odniesienia Kronsztadt 60
Układ współrzędnych prostokątnych 65.

Wszelkie trwałe obiekty budowlane podlegają
wytyczeniu oraz geodezyjnej inwentaryzacji
przez jednostki wykonawstwa geodezyjnego.

Nie wyklucza się istnienia w terenie innych
nie wykazanych na niniejszej mapie urządzeń
podziemnych, które nie były zgłoszone do
inwentaryzacji lub o których brak jest
informacji w instytucjach branżowych.

Kierownik roboty geodeta:
Grzegorz Kruszyński
Upr. nr 10419
zlec. nr. 58/2013
Puławy, dnia 25.03.2013r.

Uwaga:


Zgodnie z KW LU1P/00055831/9 nieruchomość
nie jest obciążona służebnością gruntową.



STAROSTA PUŁAWSKI
POWIATOWY OŚRODEK DOKUMENTACJI
GEODEZYJNEJ I KARTOGRAFICZNEJ
W obszarze oznaczonym linią
dokonano aktualizacji treści mapy zasadniczej. Dokumenty
z pomiaru uzupełniające przyjęto do zasobu powiatowego
w dniu 16.04.13. 102-26/13
Niniejszą mapę może służyć do celów projektowych.
Projektowane obiekty budowlane wymagające pozwolenia
na budowę podlegają wytyczeniu i inwentaryzacji
powykonawczej przez jednostki uprawnione do wykonywania
prac geodezyjnych.
Z up. Starosty
Puławy, dnia 16.04.13 D. Struska
Danuta Struska
Inspektor Powiatowego Ośrodka
Dokumentacji Geodezyjnej i Kartograficznej

Legenda

- Istniejąca zabudowa
- budynek remontowany

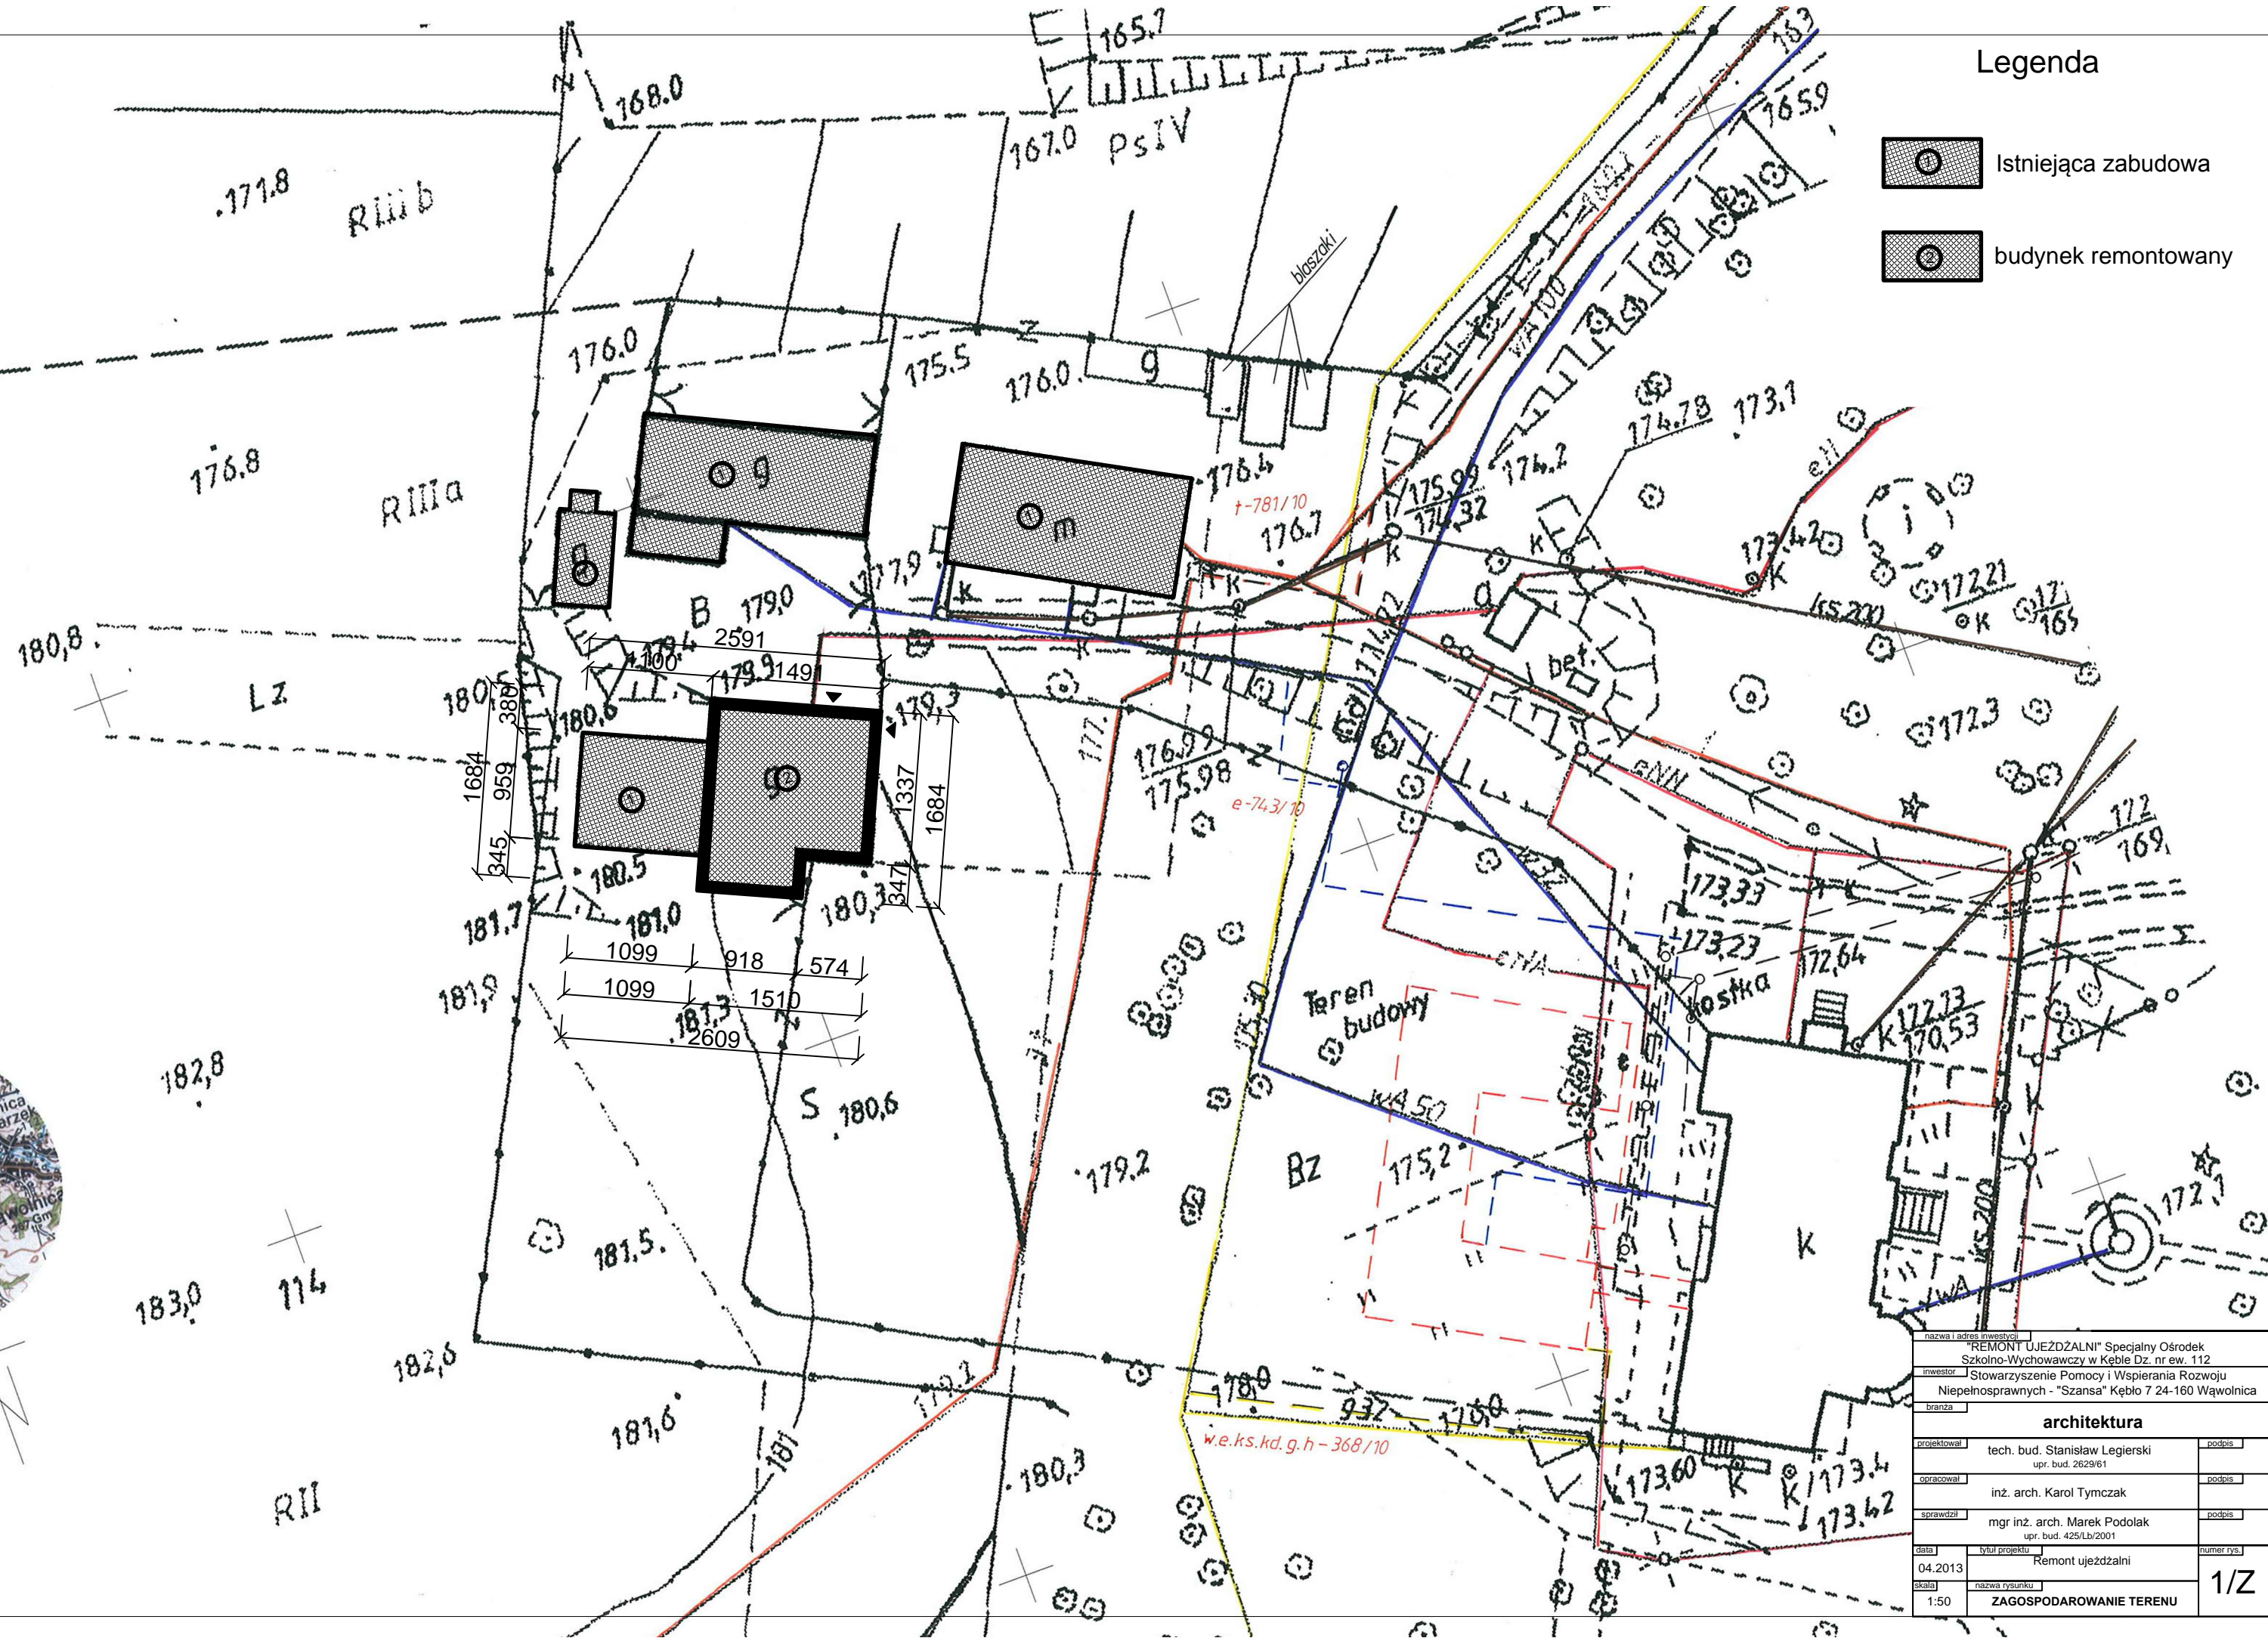

nazwa i adres inwestycji		
"REMONT UJEZDZALNI" Specjalny Ośrodek Szkolno-Wychowawczy w Kębło Dz. nr ew. 112		
inwestor: Stowarzyszenie Pomocy i Wspierania Rozwoju Niepełnosprawnych - "Szansa" Kębło 7 24-160 Wąwolnica		
branża		
architektura		
projektował	tech. bud. Stanisław Legierski upr. bud. 2629/61	podpis
opracował		podpis
	inż. arch. Karol Tymczak	
sprowadził	mgr inż. arch. Marek Podolak upr. bud. 425/Lb/2001	podpis
data	tytuł projektu	numer rys.
04.2013	Remont ujeżdżalni	
skala	nazwa rysunku	
1:50	ZAGOSPODAROWANIE TERENU	1/Z